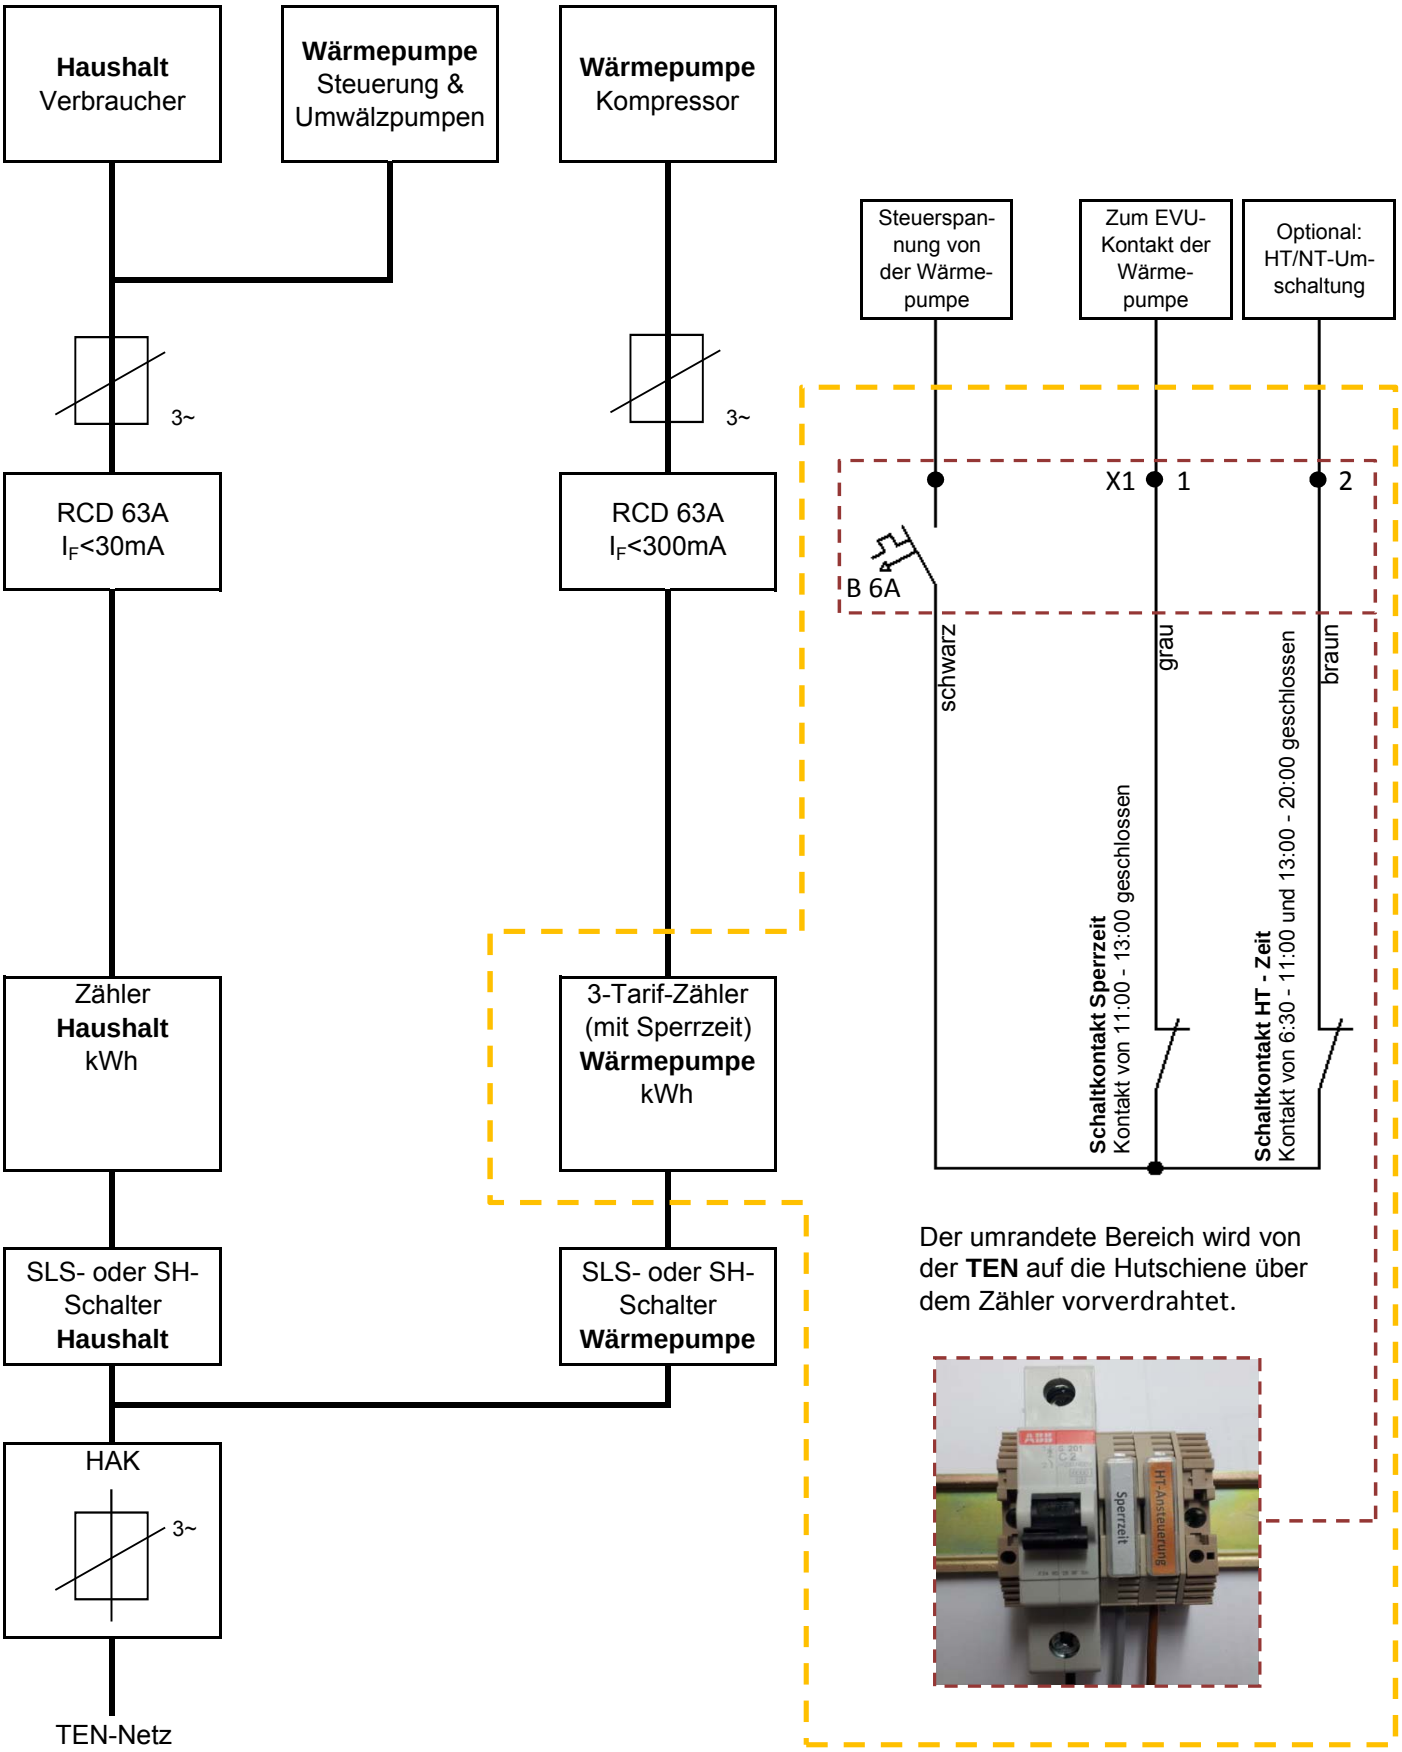Anschlussschema Wärmepumpe mit Sperrzeit